


Schemaschnitt Tieflage Grödig Variante 2  
M.:1:200

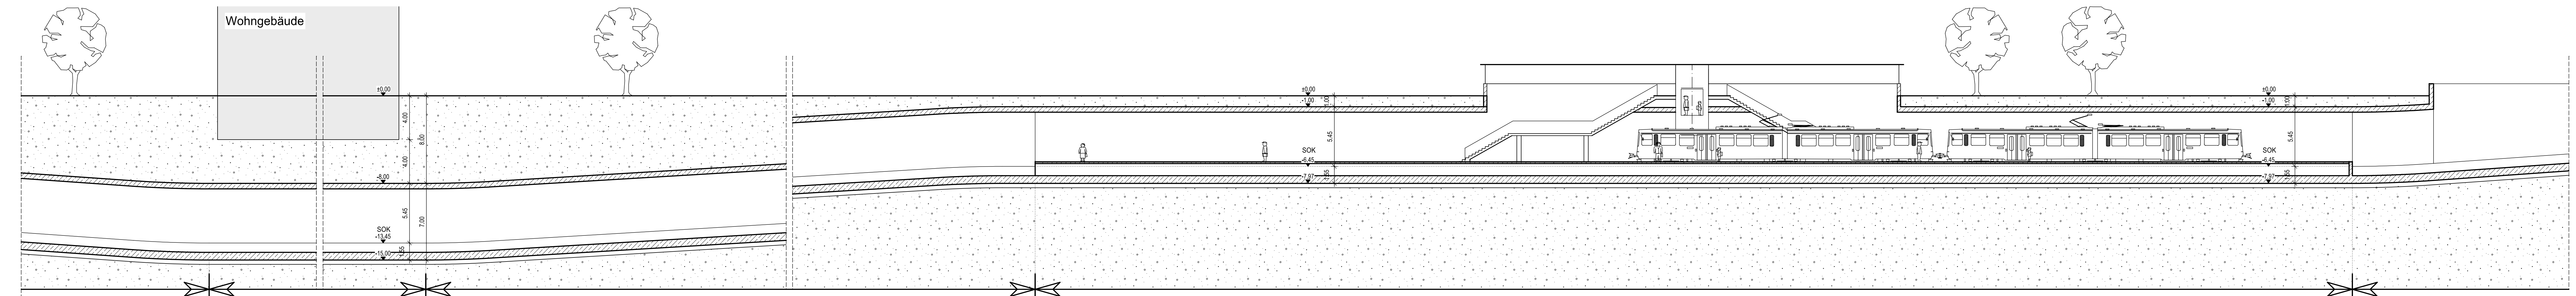

Ramp 70‰ Länge = 235m offene Bauweise      geschlossene Bauweise L=121m      Ramp 61‰ Länge = 115m offene Bauweise      Bahnsteig Länge = 120m offene Bauweise      Ramp 70‰ Länge = 120m offene Bauweise

a			
b			
c			
d			
e			
AUSGABE	NAME	DATUM	ART DER ÄNDERUNG

**HERBRICH CONSULT**  
ZIVILTECHNIKERGESELLSCHAFT  
Staatlich befugte und beeidete Zivilingenieure für Bauwesen  
5020 Salzburg, Ginzkeyplatz 10, Tel. 0662/62 47 00; Fax DW 20  
e-mail: herbrich\_consult@herbrich.at http://www.herbrich.at

Bauvorhaben	Variantenuntersuchung Stadtrationalbahn Grödig - Anif	Projektnummer	2125
Planinhalt	Schemaschnitt Grödig Tieflage	Bearbeitet	WB
		Gezeichnet	Lin
		Geprüft	WB
Maßstab	1:200	Höhe	
		Ausgabe/Datum	04.09.2006
		Freigabe	